


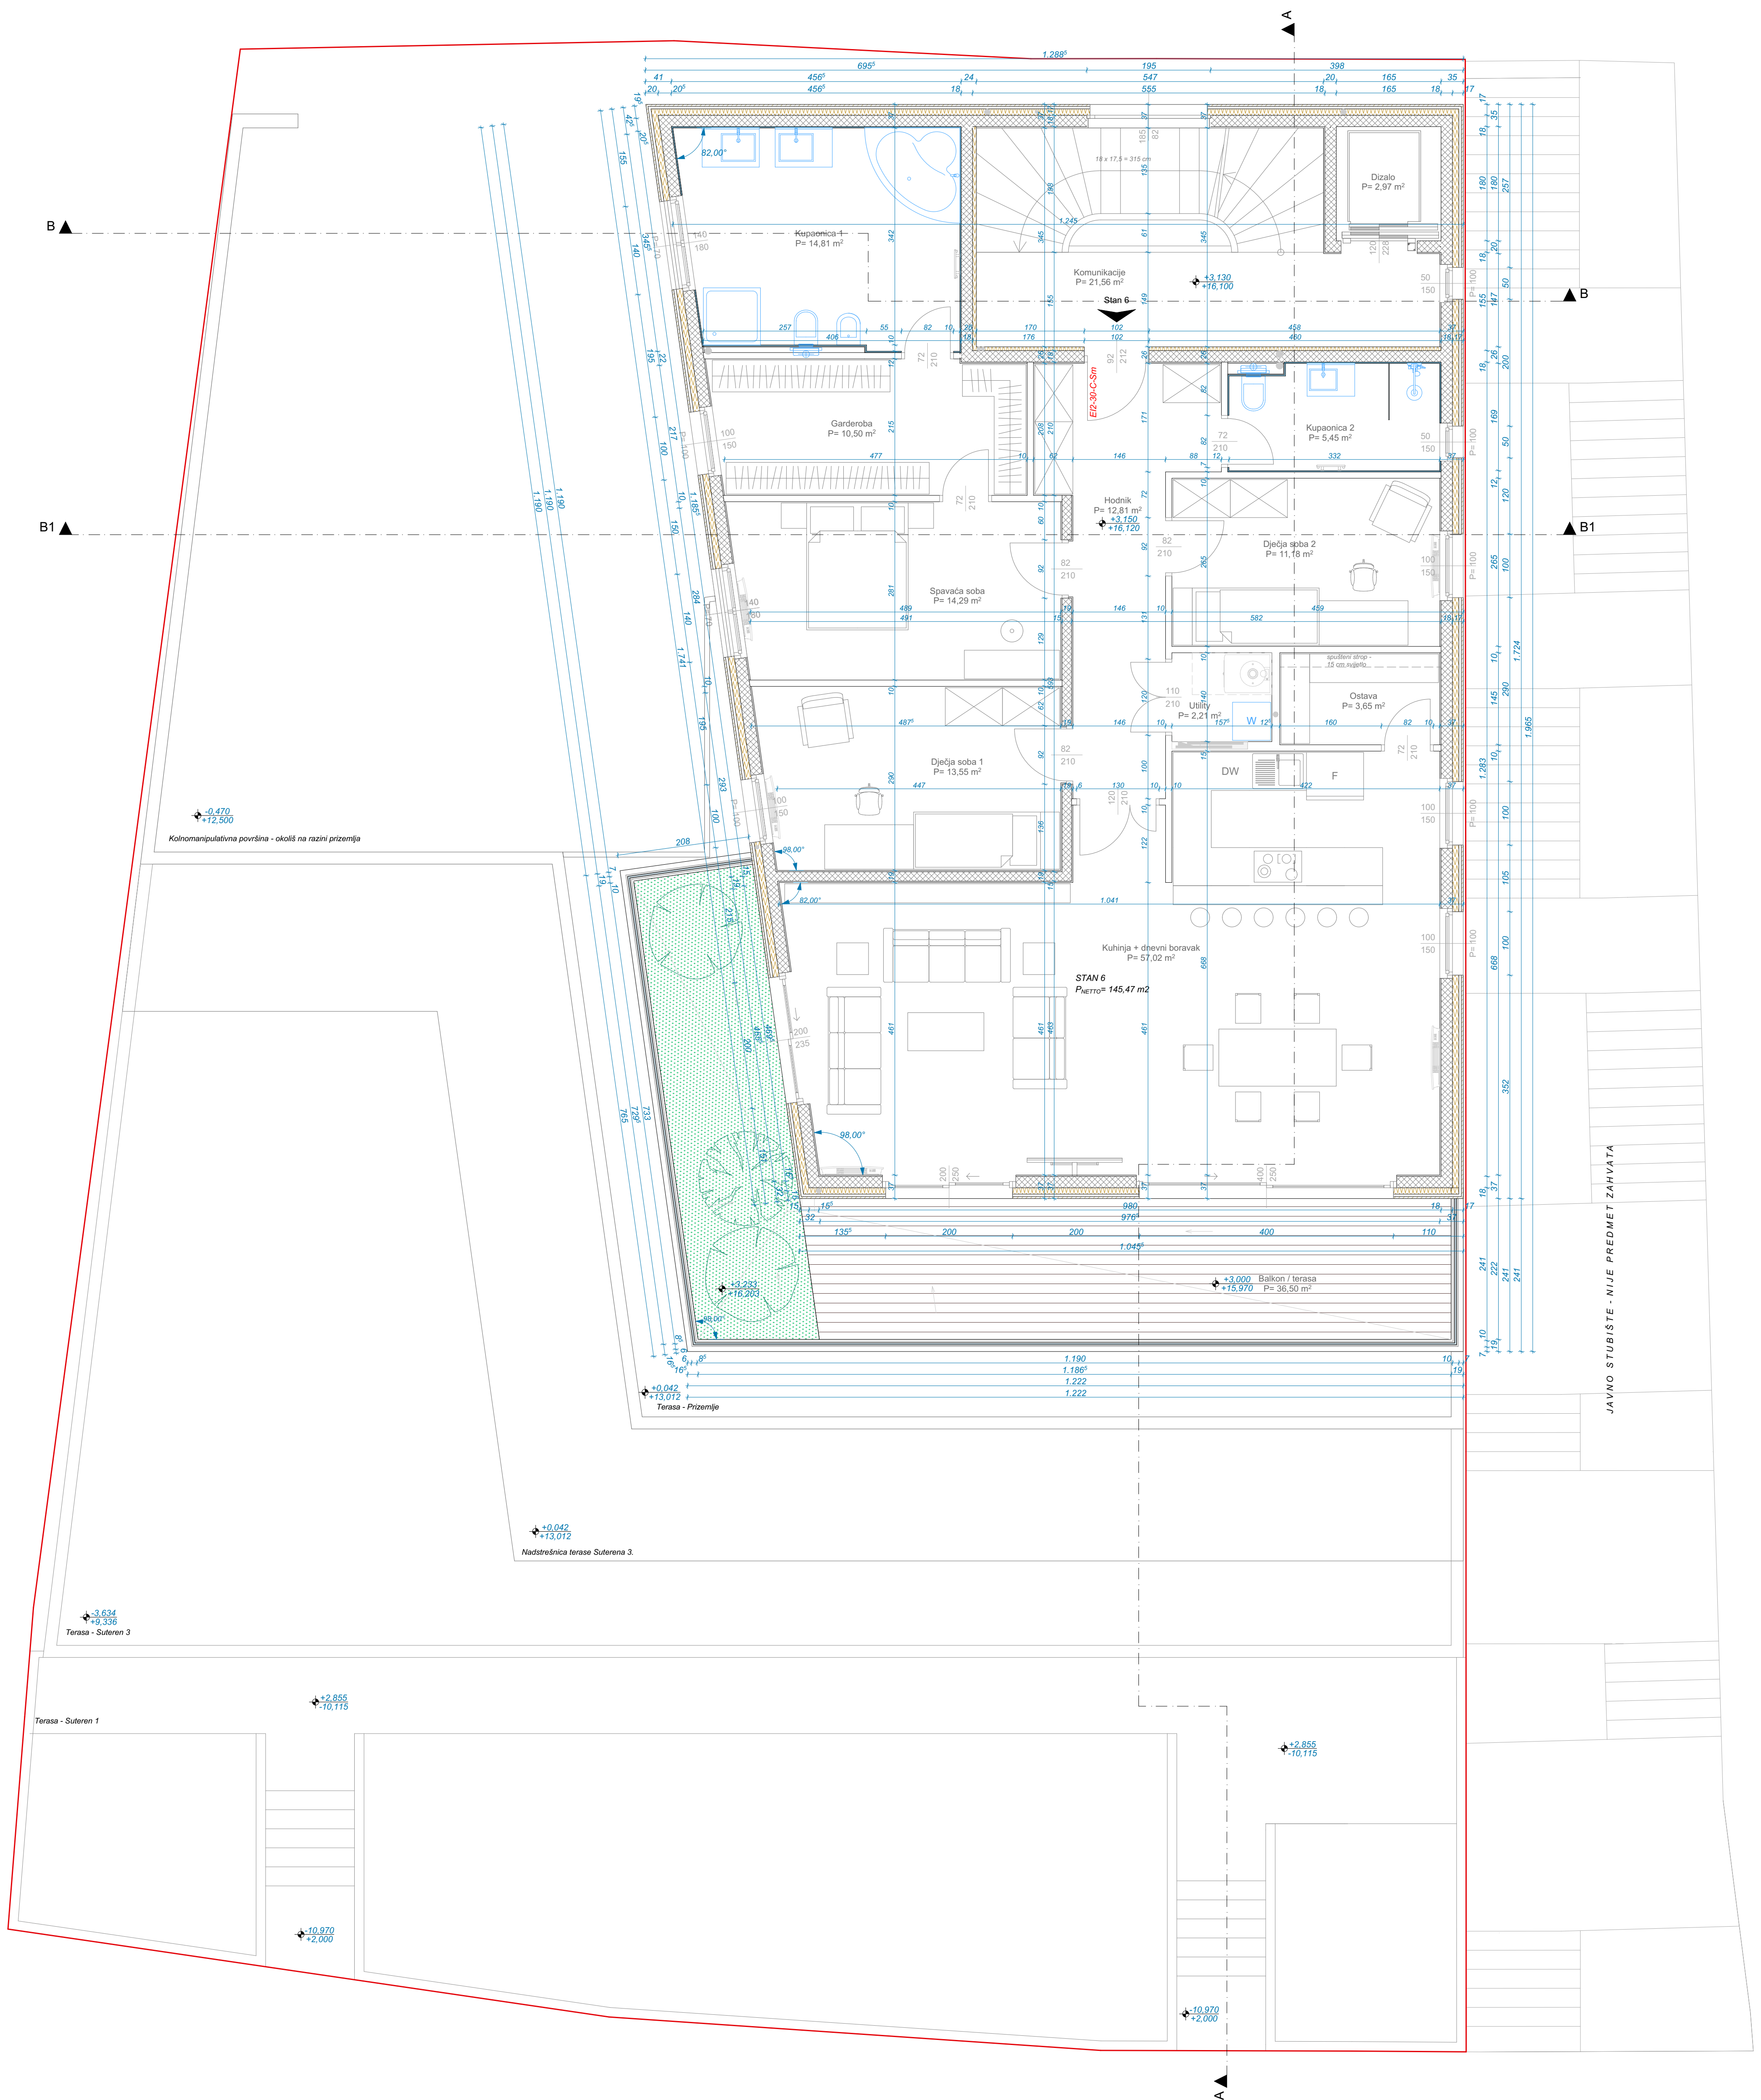

ETAŽA	PROSTOR	BR PROSTORIJE	PROSTORIJA	PODNA OBLOGA	NETTO POVRŠINA [m ²]
1. KAT	STAN 6	S6 1	Dječja soba 1	parket	13,55
		S6 2	Dječja soba 2	parket	11,18
		S6 3	Garderoba	parket	10,50
		S6 4	Hodnik	gres	12,81
		S6 5	Kuh. + D.B.	parket	57,02
		S6 6	Kupaonica 1	keramičke pločice	14,81
		S6 7	Kupaonica 2	keramičke pločice	5,45
		S6 8	Ostava	gres	3,65
		S6 9	Spavaća soba	parket	14,29
		S6 10	Utility	gres	2,21
				STAN 6 UKUPNO =	145,47
				BALKON STAN 6 =	36,50